


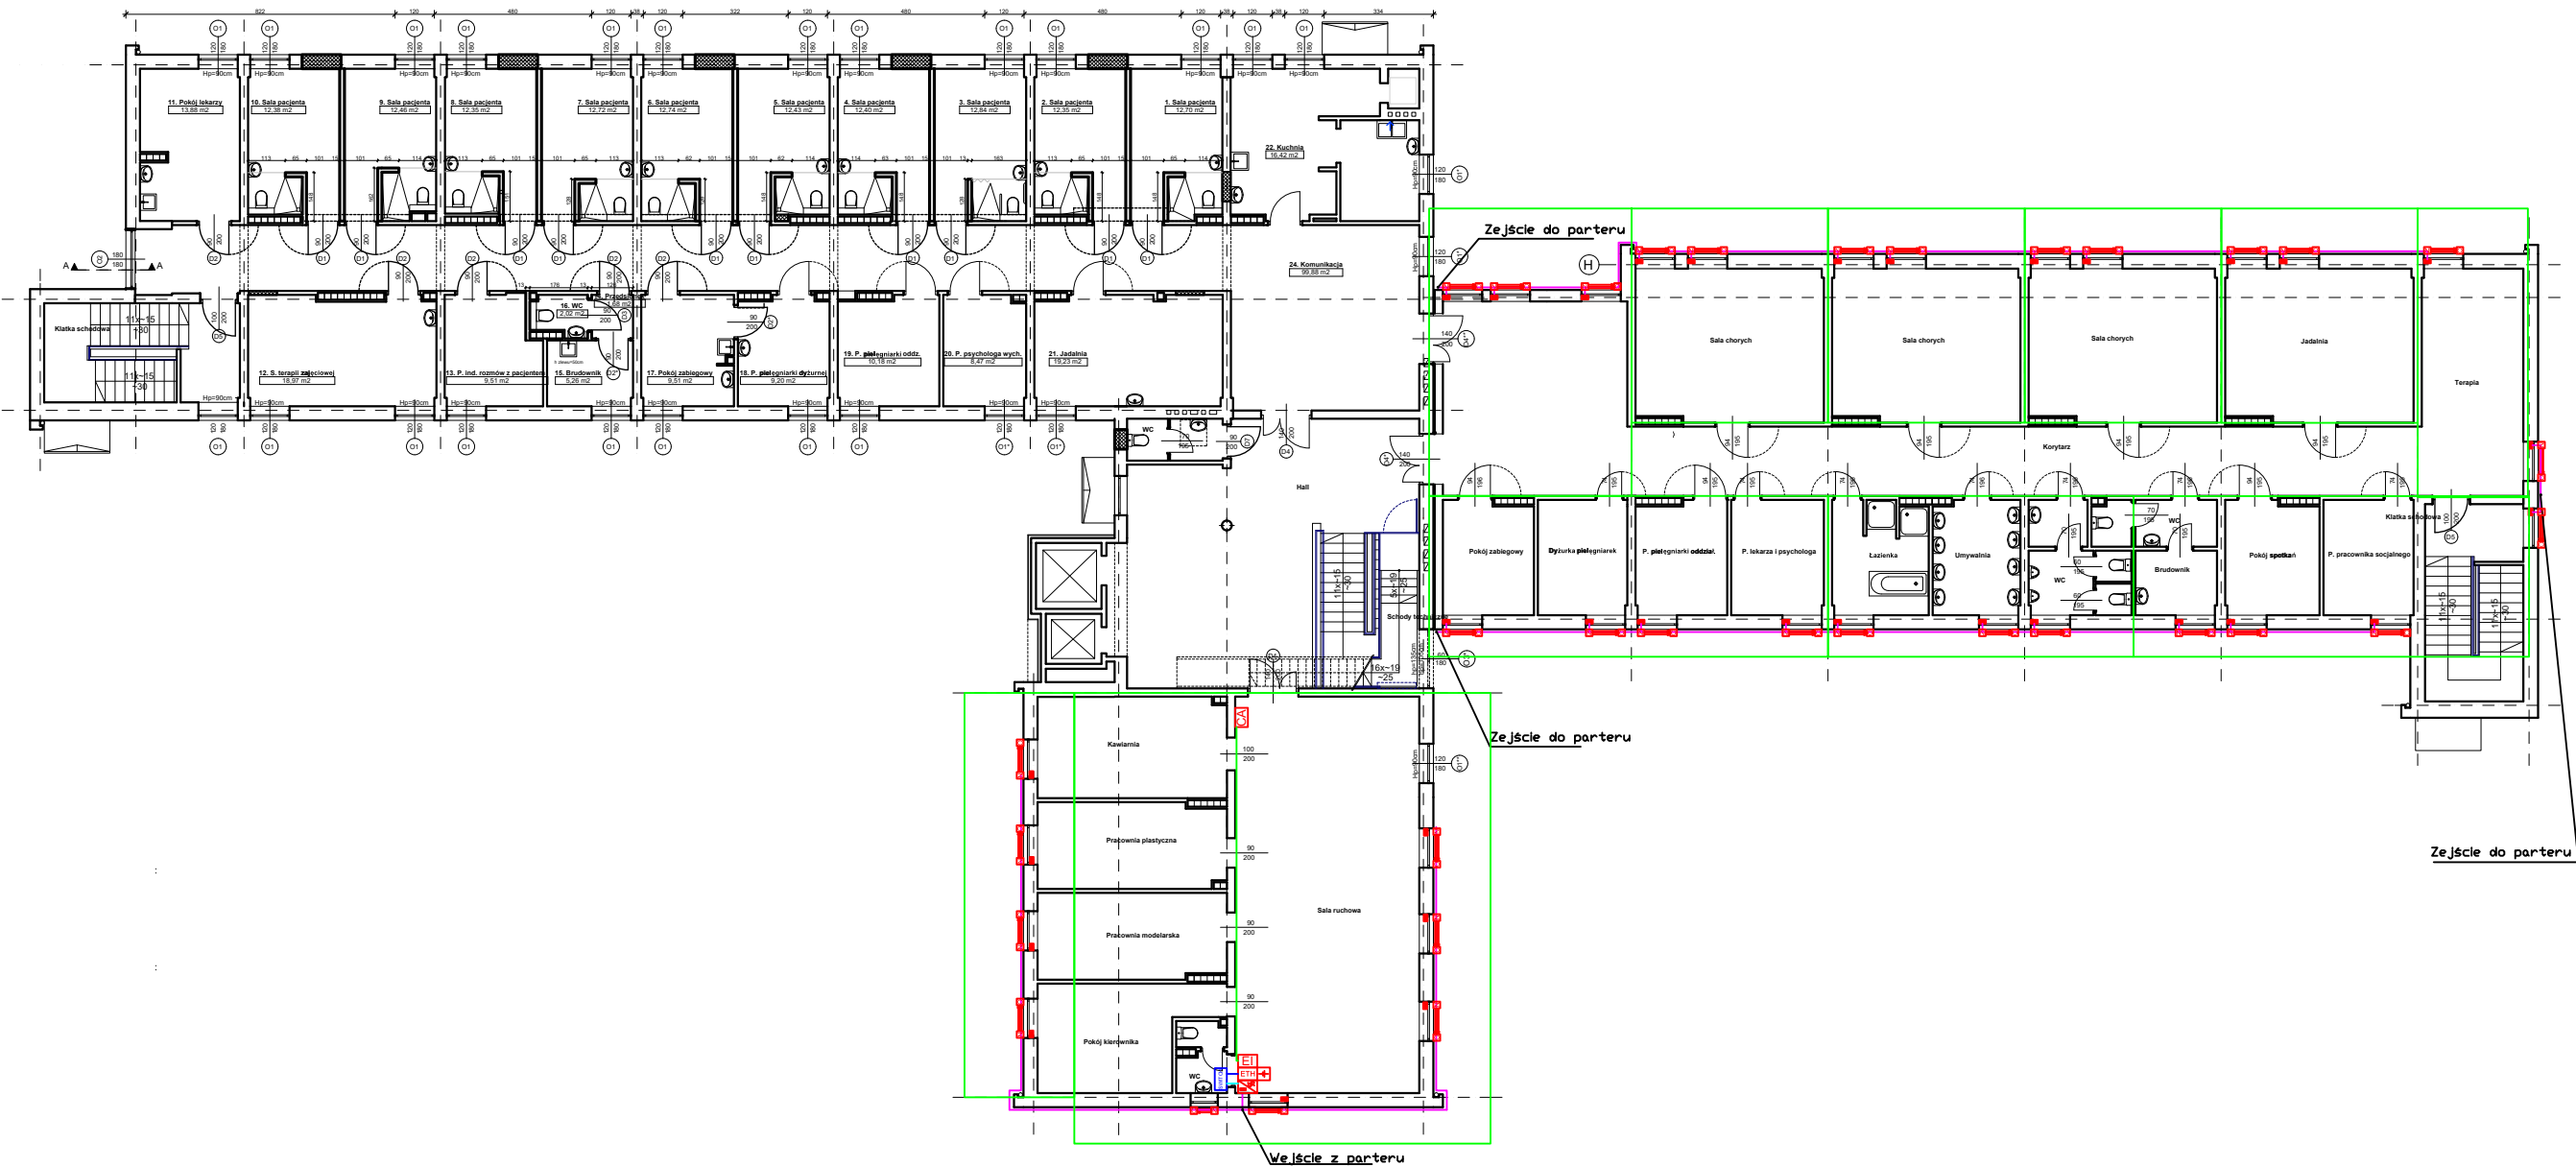

Legenda

- Bariera podczerwieni
- Kontakttron
- Centrala alarmowa
- Ekspander wejść
- Moduł komunikacji Ethernet
- Zasilacz buforowy
- Akumulator
- Switch systemu VSS
- Droga prowadzenia przewodu alarmowego
- Droga prowadzenia przewodu Ethernet
- Droga prowadzenia przewodu magistrali komunikacyjnej
- Droga prowadzenia przewodu zasilania 230V
- Strefa chroniona

RYSUJEK:
Rzut i piętra

SKALA:
1:100

DATA:

ZALĄCZNIK: 1 c

WYKREŚLONE PRACEJSTWO JEST OPRACOWANIEM AUTORSKIM I PODLEGA OCHRONIE PRAWNEJ