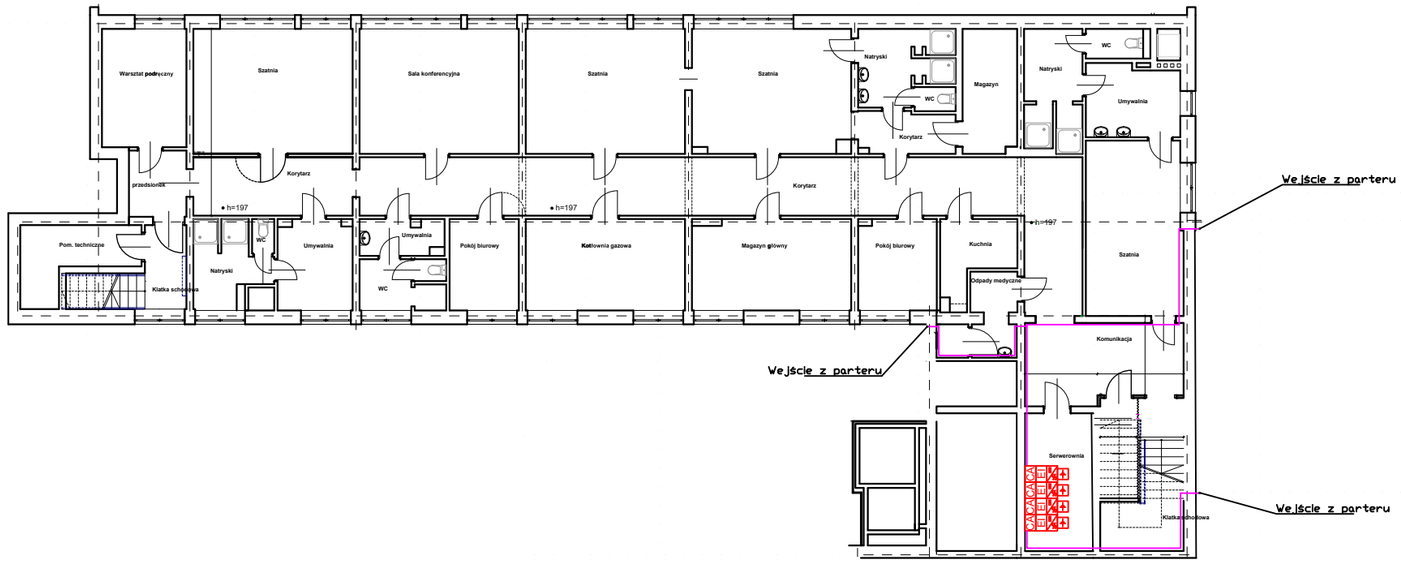


LEGENDA

- CA Centrala alarmowa
- EI Ekspander wejść
- Zasilacz buforowy
- Akumulator
- Droga prowadzenia przewodu

RYSUNEK:
Rzut parteru

SKALA:	DATA:	ZAŁĄCZNIK: 1 a
1:100		

NINIEJSZY PROJEKT JEST OPRACOWANIEM AUTORSKIM I PODLEGA OCHRONIE PRAWNEJ