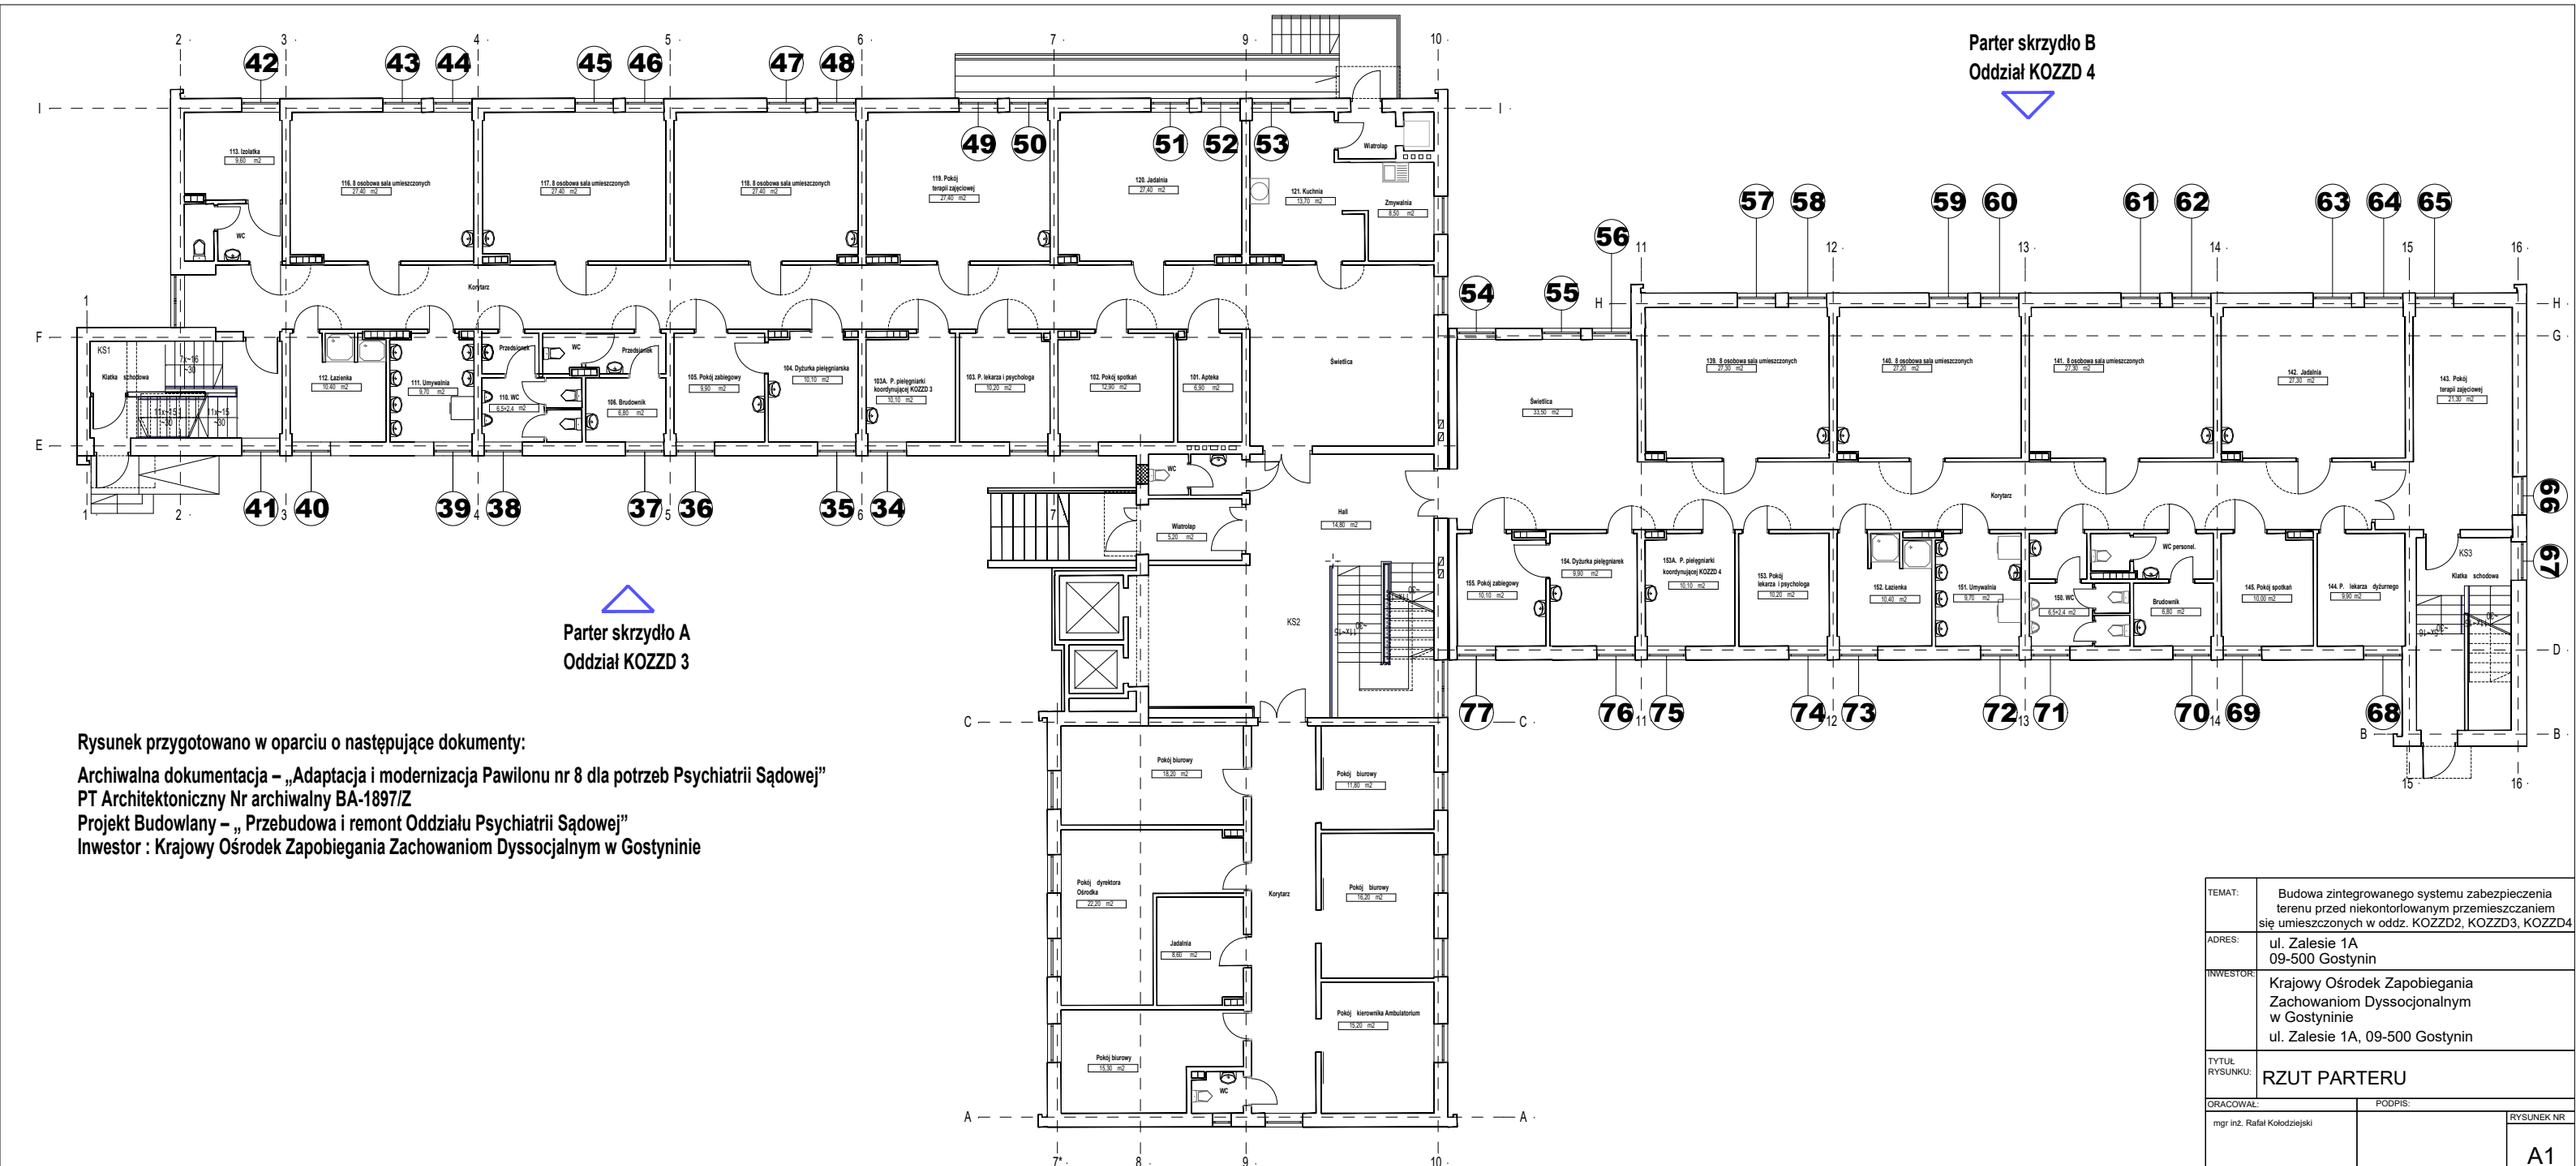


Rysunek przygotowano w oparciu o następujące dokumenty:

Archiwalna dokumentacja – „Adaptacja i modernizacja Pawilonu nr 8 dla potrzeb Psychiatrii Sądowej”
PT Architektoniczny Nr archiwalny BA-1897/Z
Projekt Budowlany – „ Przebudowa i remont Oddziału Psychiatrii Sądowej”
Inwestor : Krajowy Ośrodek Zapobiegania Zachowaniom Dyssocjalnym w Gostyninie

TEMAT:	Budowa zintegrowanego systemu zabezpieczenia terenu przed niekontorlowanym przemieszczaniem się umieszczonych w oddz. KOZZD2, KOZZD3, KOZZD4
ADRES:	ul. Zalesie 1A 09-500 Gostynin
INWESTOR:	Krajowy Ośrodek Zapobiegania Zachowaniom Dyssocjonalnym w Gostyninie ul. Zalesie 1A, 09-500 Gostynin
TYTUŁ RYSUNKU:	RZUT PARTERU
ORACOWAŁ:	mgr inż. Rafał Kołodziejski
PODPIS:	
RYSUNEK NR	A1
SKALA:	1:200
DATA:	10 wrzesień 2019