


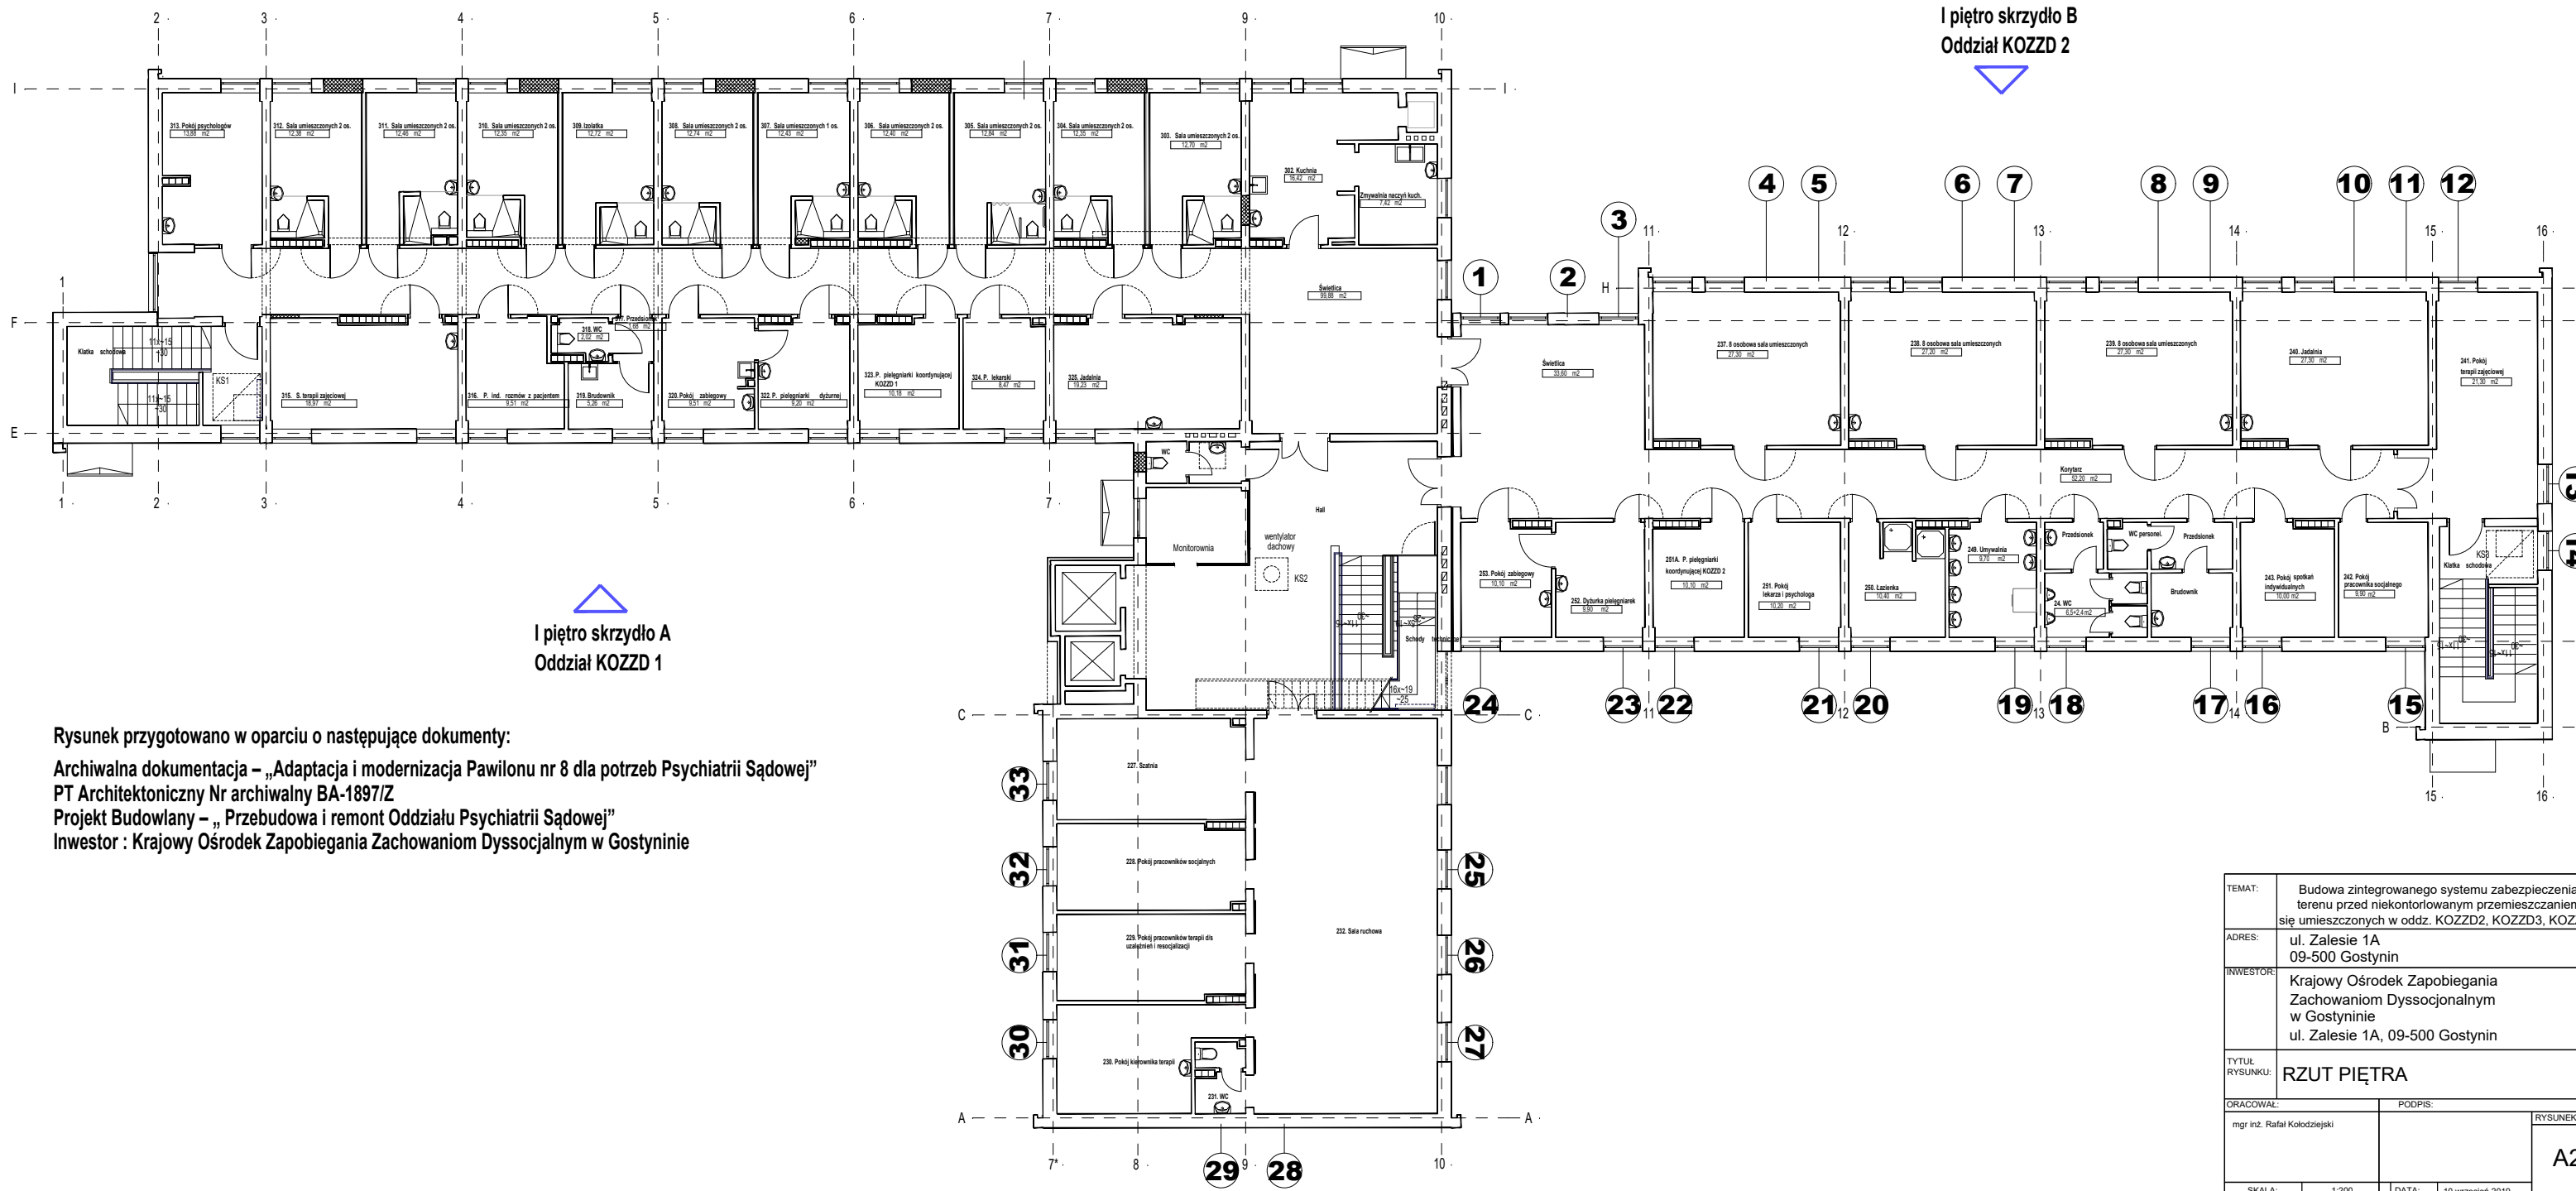

Rysunek przygotowano w oparciu o następujące dokumenty:

Archiwalna dokumentacja – „Adaptacja i modernizacja Pawilonu nr 8 dla potrzeb Psychiatrii Sądowej”

PT Architektoniczny Nr archiwalny BA-1897/Z

Projekt Budowlany – „Przebudowa i remont Oddziału Psychiatrii Sądowej”

Inwestor : Krajowy Ośrodek Zapobiegania Zachowaniom Dyssocjalnym w Gostyninie

TEMAT:	Budowa zintegrowanego systemu zabezpieczenia terenu przed niekontrolowanym przemieszczaniem się umieszczonych w oddz. KOZZD2, KOZZD3, KOZZD4		
ADRES:	ul. Zalesie 1A 09-500 Gostynin		
INWESTOR:	Krajowy Ośrodek Zapobiegania Zachowaniom Dyssocjonalnym w Gostyninie ul. Zalesie 1A, 09-500 Gostynin		
TYTUŁ RYSUNKU:	RZUT PIĘTRA		
ORACOWAŁ:		PODPIS:	RYSUNEK NR A2
mgr inż. Rafał Kołodziejki			
SKALA:	1:200	DATA:	10 września 2019