
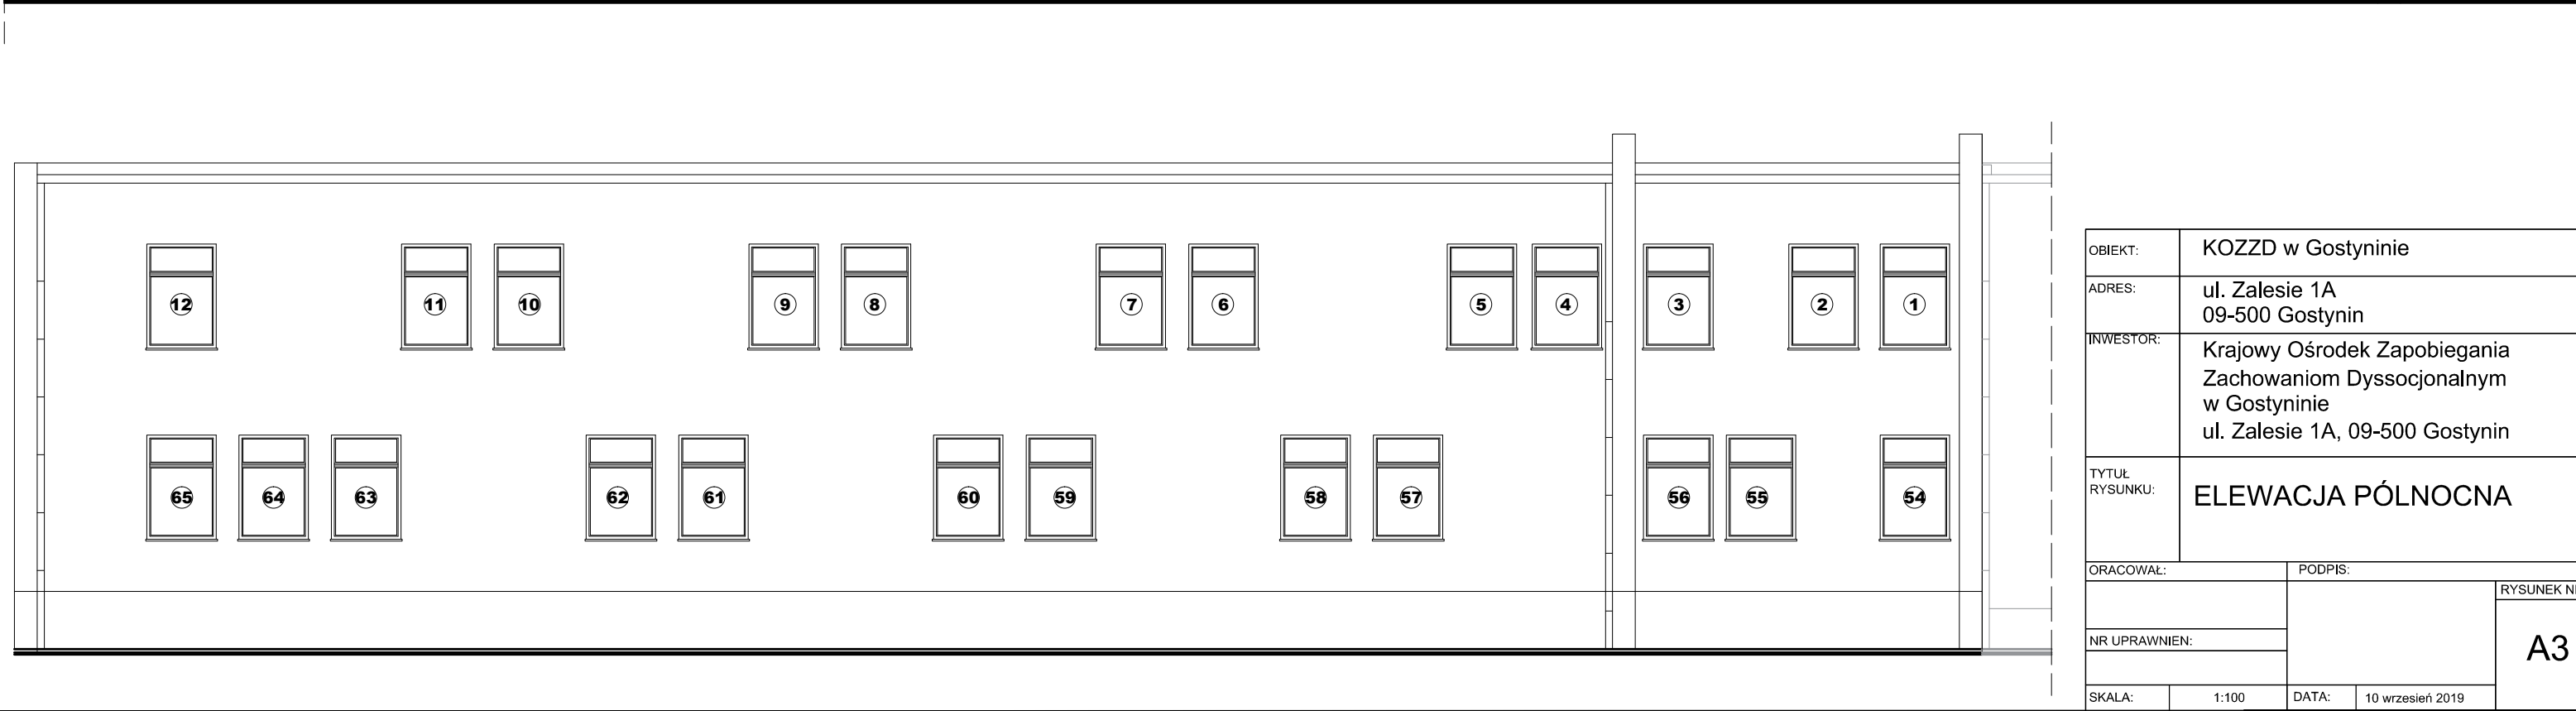


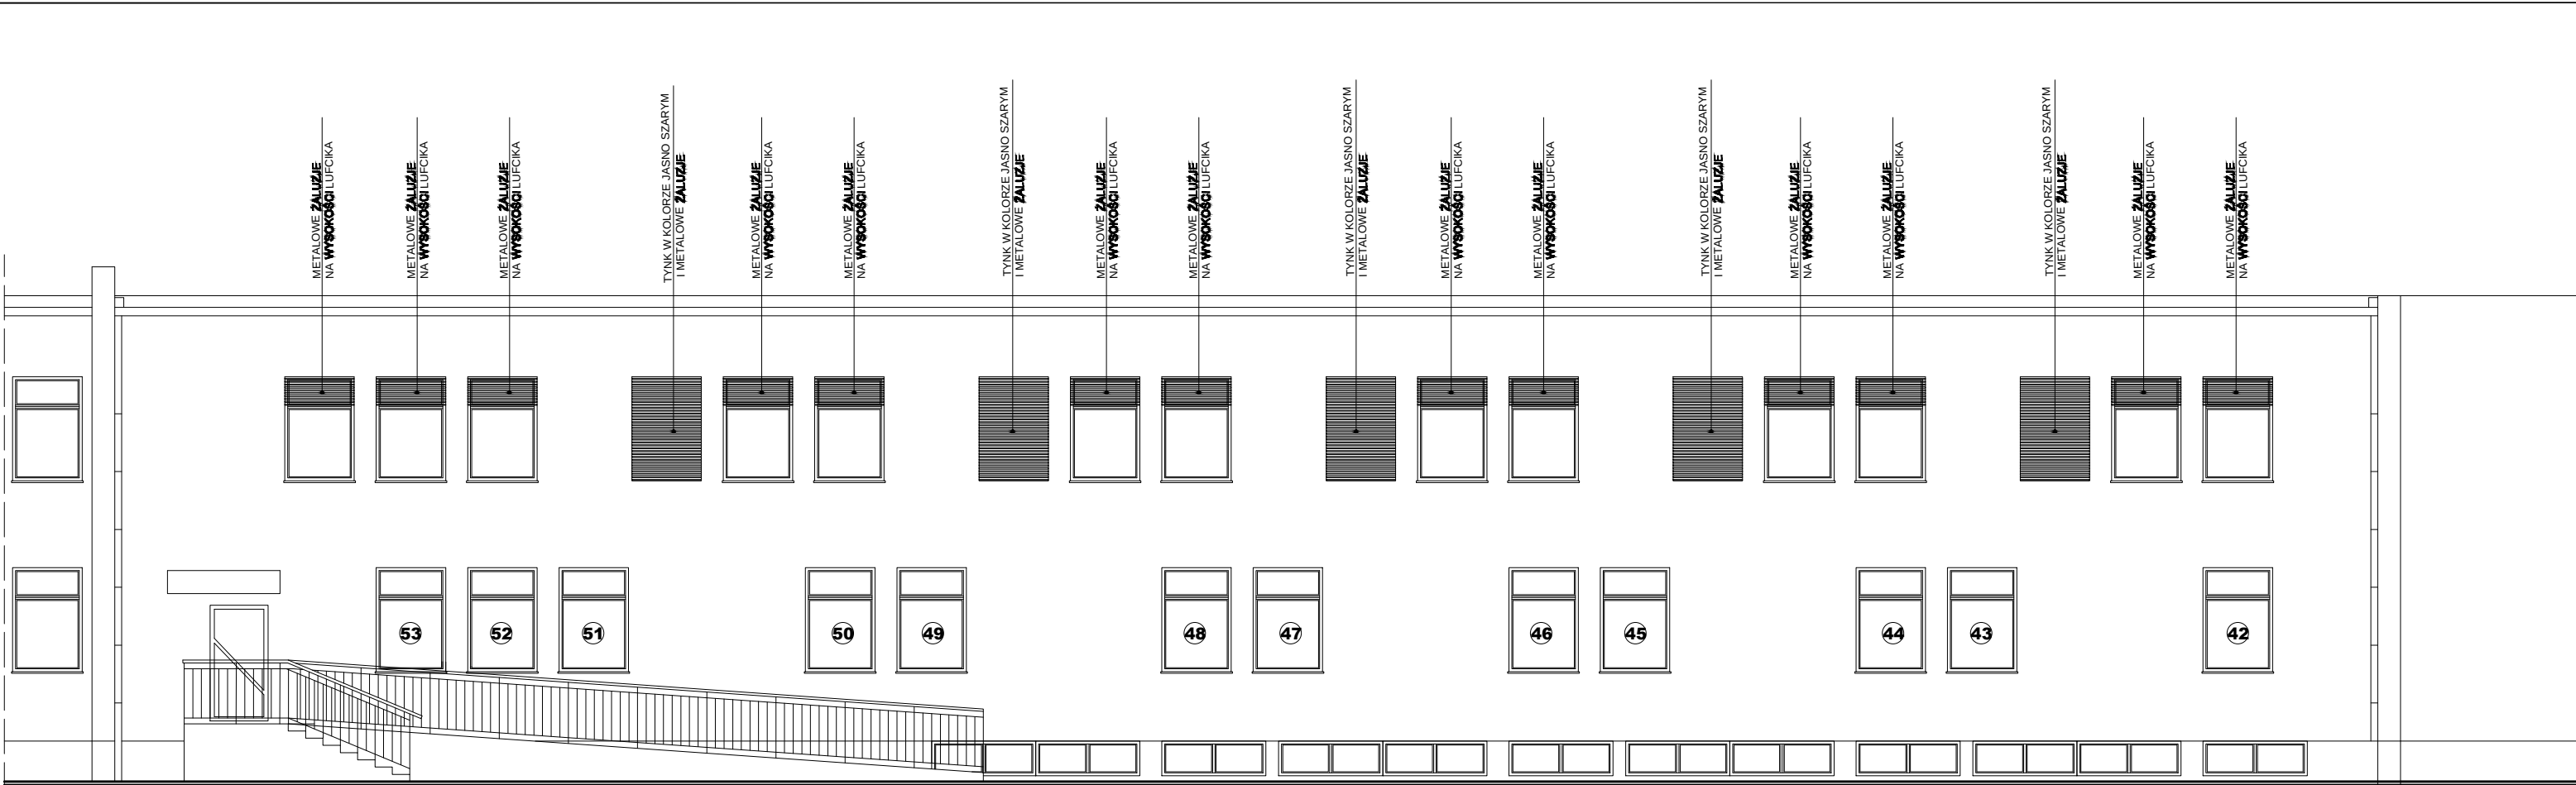

OBIEKT:	KOZZD w Gostyninie		
ADRES:	ul. Zalesie 1A 09-500 Gostynin		
INWESTOR:	Krajowy Ośrodek Zapobiegania Zachowaniom Dyssocjonalnym w Gostyninie ul. Zalesie 1A, 09-500 Gostynin		
TYTUŁ RYSUNKU:	ELEWACJA PÓLNOCNA		
ORACOWAŁ:		PODPIS:	
NR UPRAWNIEN:			
SKALA:	1:100	DATA:	10 września 2019
RYSUNEK NR A3			